



*Este dibujo es propiedad de Hydra System Pool. No podrá ser transferido sin previo acuerdo por escrito.

	Unidades mm		Cliente TERMOPOOL		
Dibujado por:	05/12/2025		Proyecto	-	Verificado por:
Noelia Márquez Lepe					Jose Manuel Gil
Revisado por:	Nombre del plano VISTAS GENERALES			Fecha validación cliente (Firma)	
Noelia Márquez Lepe	05/12/2025				
Código del proyecto	-	E 1:100	Form.	Rev.	Peso (Kg):
			A3	00	000
					Hoja 1 de 4

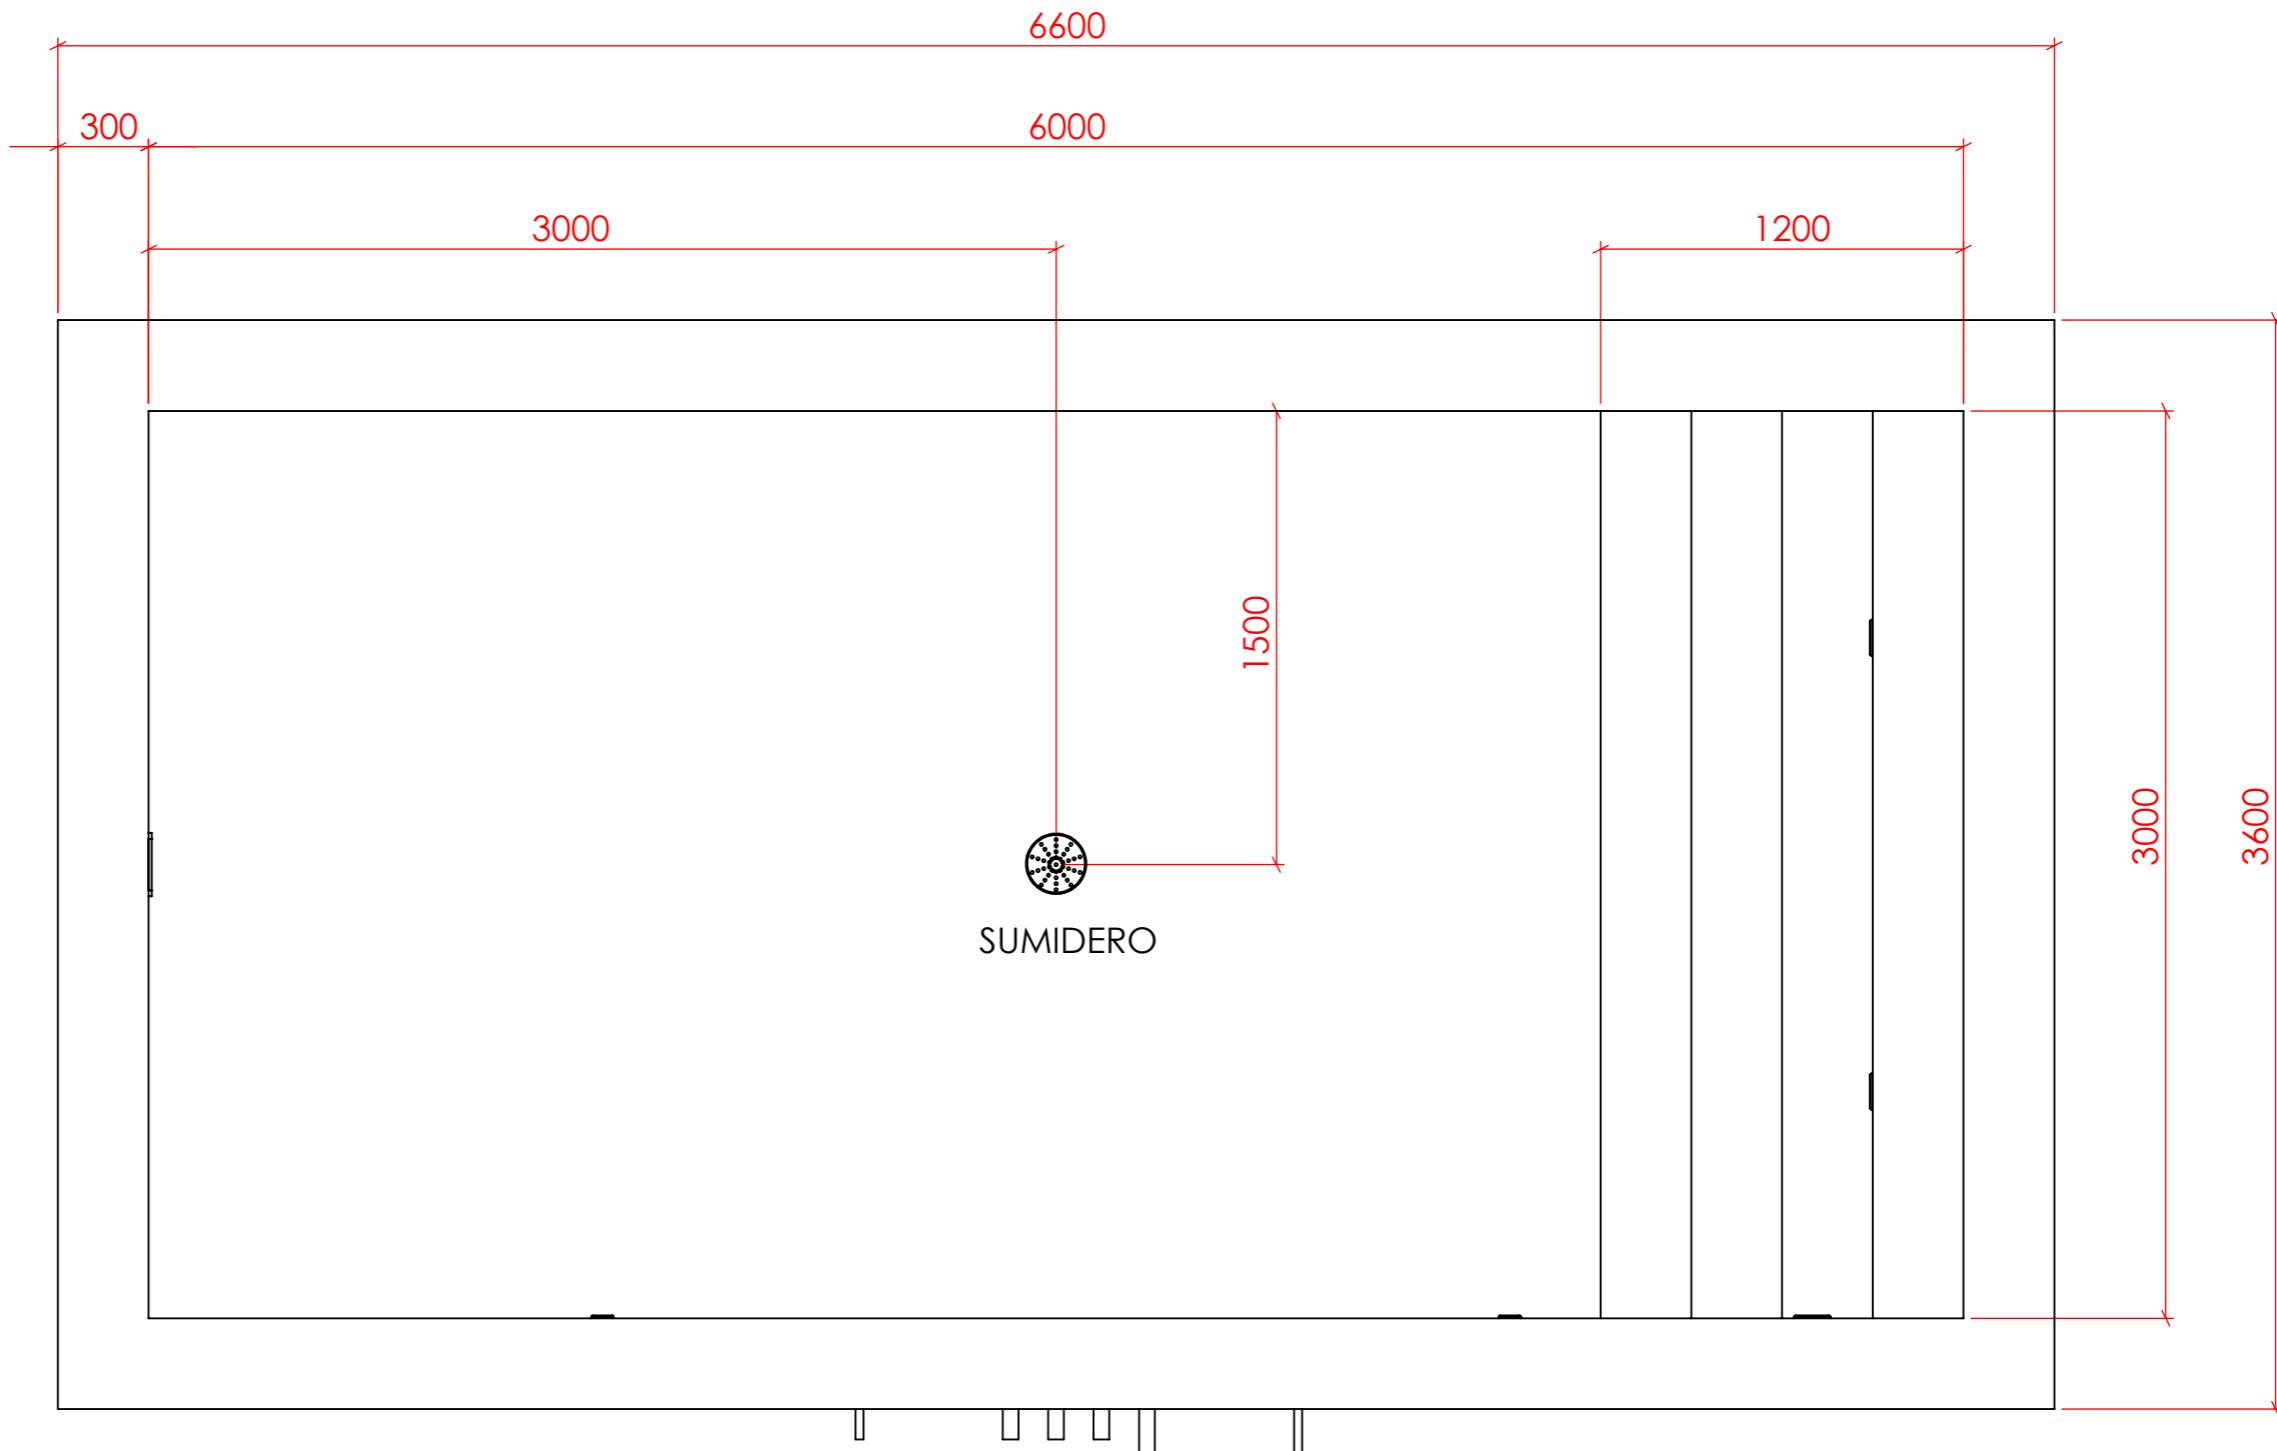


*Este dibujo es propiedad de Hydra System Pool. No podrá ser transferido sin previo acuerdo por escrito.


	Unidades mm	Cliente TERMOPOOL		
Dibujado por:	05/12/2025		Proyecto	Verificado por:
Noelia Márquez Lepe			-	Jose Manuel Gil 05/12/2025
Revisado por:	05/12/2025		Nombre del plano VISTA DE PLANTA	
Noelia Márquez Lepe			Fecha validación cliente (Firma)	
Código del proyecto	-	E 1:100	Form. A3	Rev. 00
			Peso (Kg): 000	
				Hoja 2 de 4

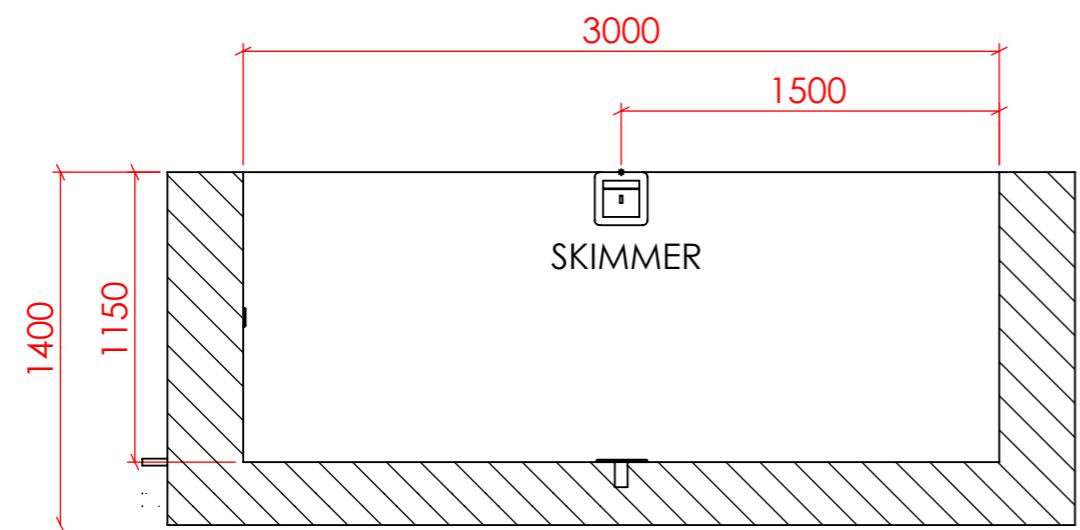


SECCIÓN A-A
ESCALA 1 : 30

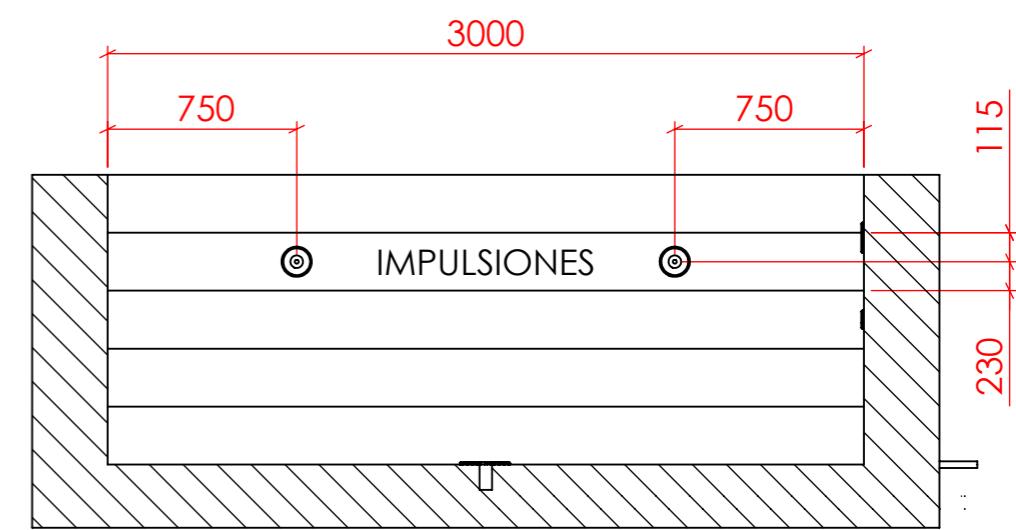

SECCIÓN B-B
ESCALA 1 : 30

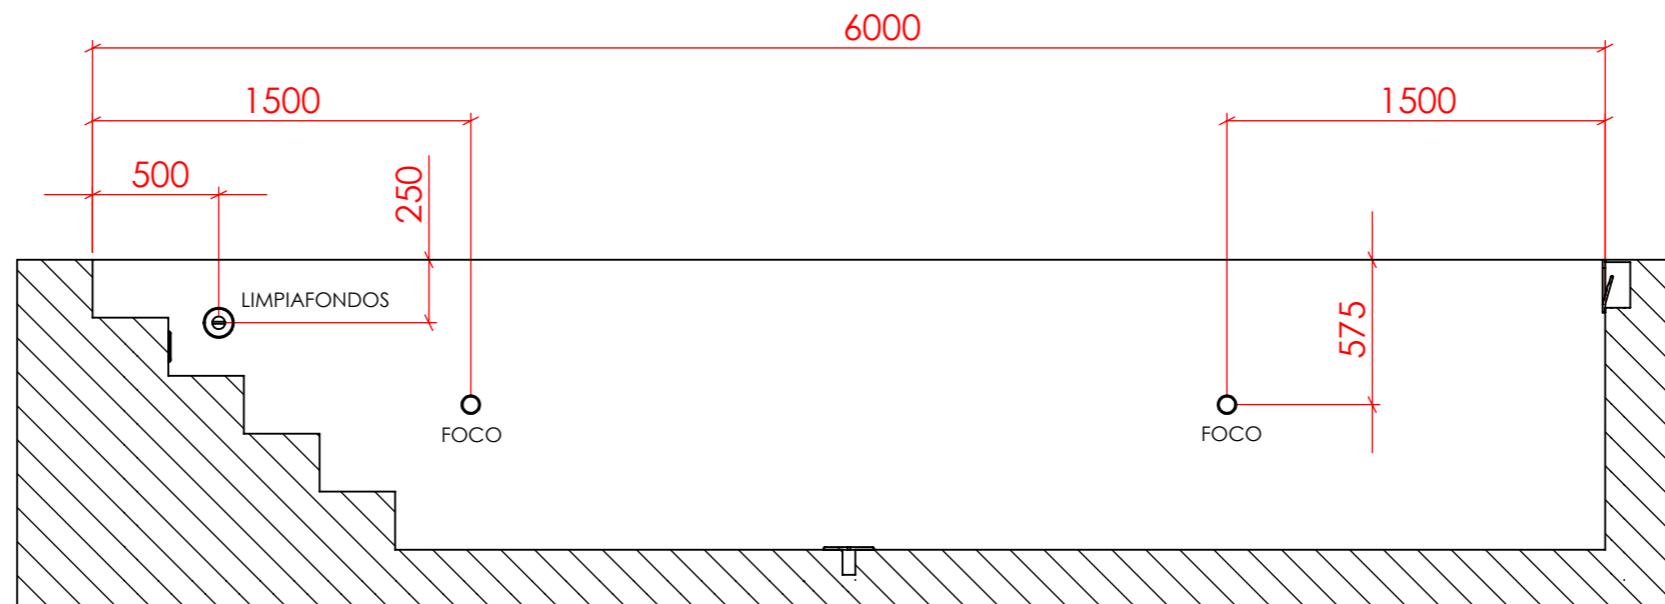


SECCIÓN C-C
ESCALA 1 : 30

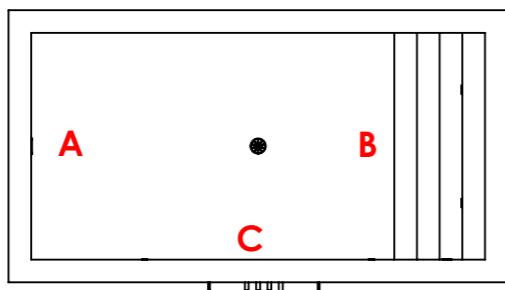

*Este dibujo es propiedad de Hydra System Pool. No podrá ser transferido sin previo acuerdo por escrito.


	Unidades mm	Cliente TERMOPOOL		
Dibujado por:	05/12/2025		Proyecto	Verificado por:
Noelia Márquez Lepe			-	Jose Manuel Gil 05/12/2025
Revisado por:	05/12/2025		Nombre del plano VISTAS DE SECCIÓN	
Noelia Márquez Lepe			Fecha validación cliente (Firma)	
Código del proyecto	E 1:100	Form. A3	Rev. 00	Peso (Kg): 000 Hoja 3 de 4
-				

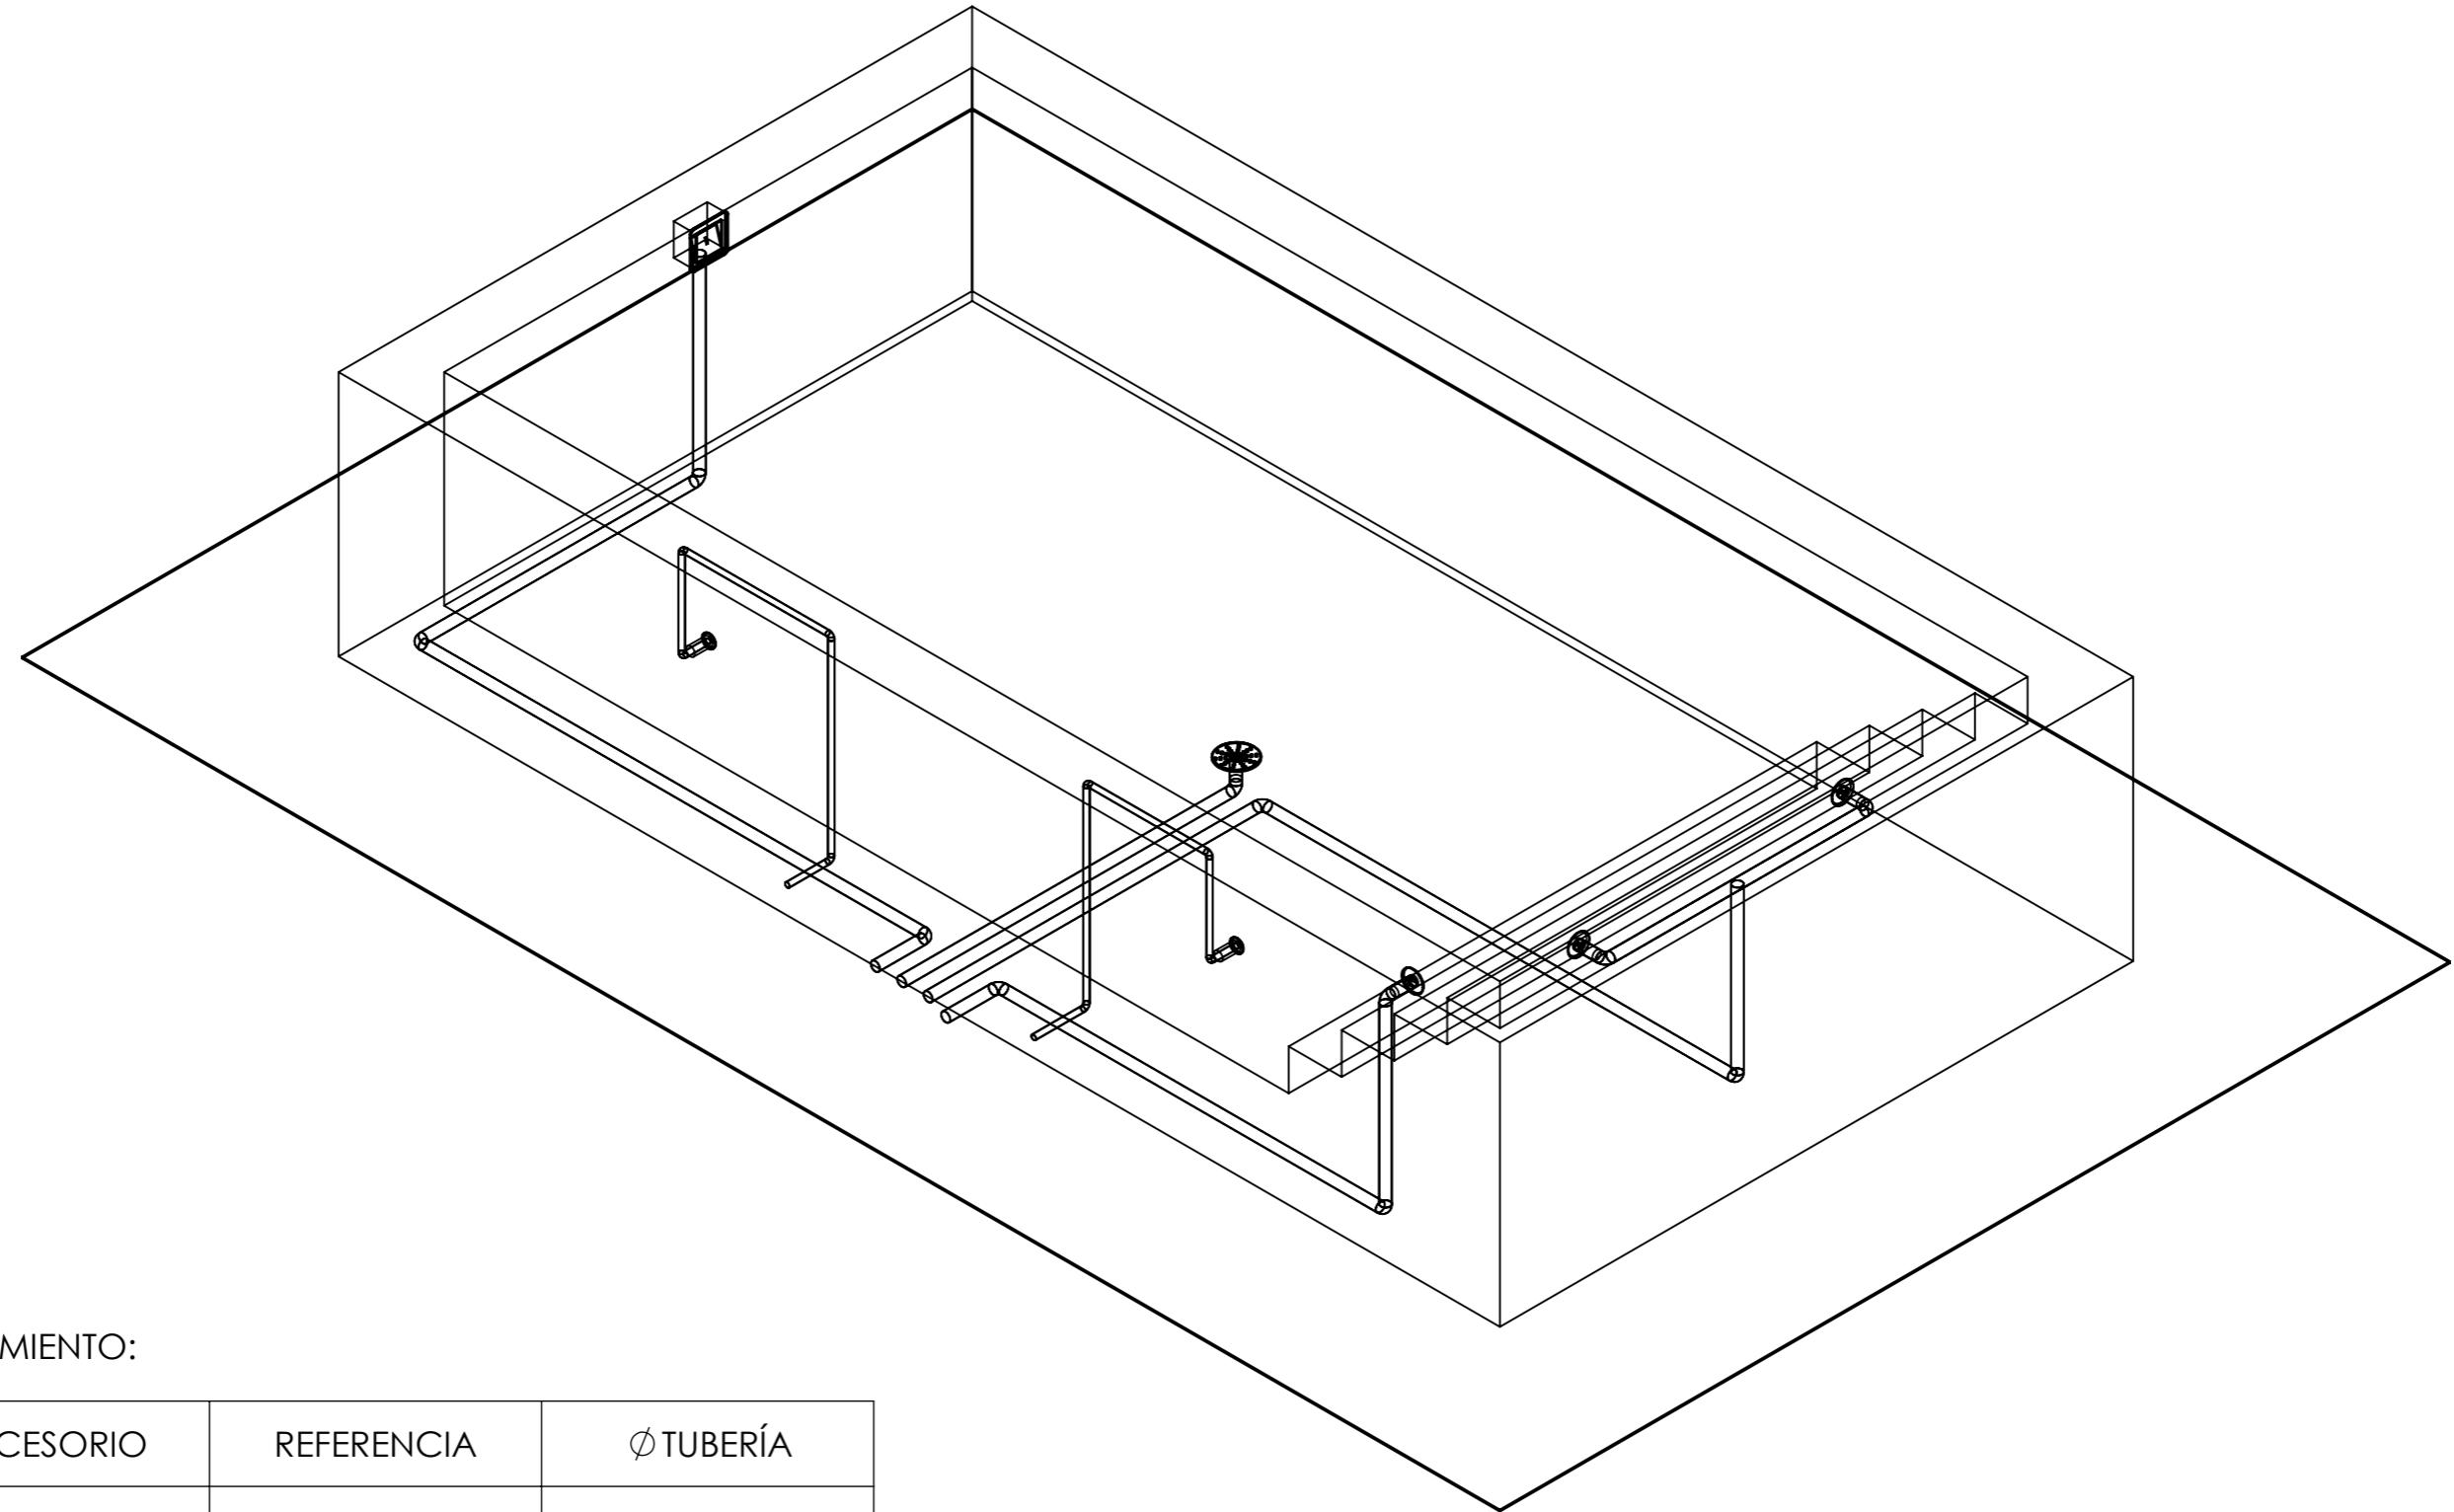

REVESTIMIENTO:

ACCESORIO	REFERENCIA	Ø TUBERÍA
SUMIDERO		
IMPULSIÓN		
LIMPIAFONDOS		
SKIMMER		
FOCO		

*Este dibujo es propiedad de Hydra System Pool. No podrá ser transferido sin previo acuerdo por escrito.

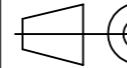 Unidades mm		Cliente TERMOPOOL		
Dibujado por: Noelia Márquez Lepe	05/12/2025		Proyecto -	Verificado por: Jose Manuel Gil 05/12/2025
Revisado por: Noelia Márquez Lepe	05/12/2025		Nombre del plano RECORRIDO HIDRÁULICO	Fecha validación cliente (Firma)
Código del proyecto -		E 1:100	Form. A3	Rev. 00
			Peso (Kg): 000	
			Hoja 4 de 4	